
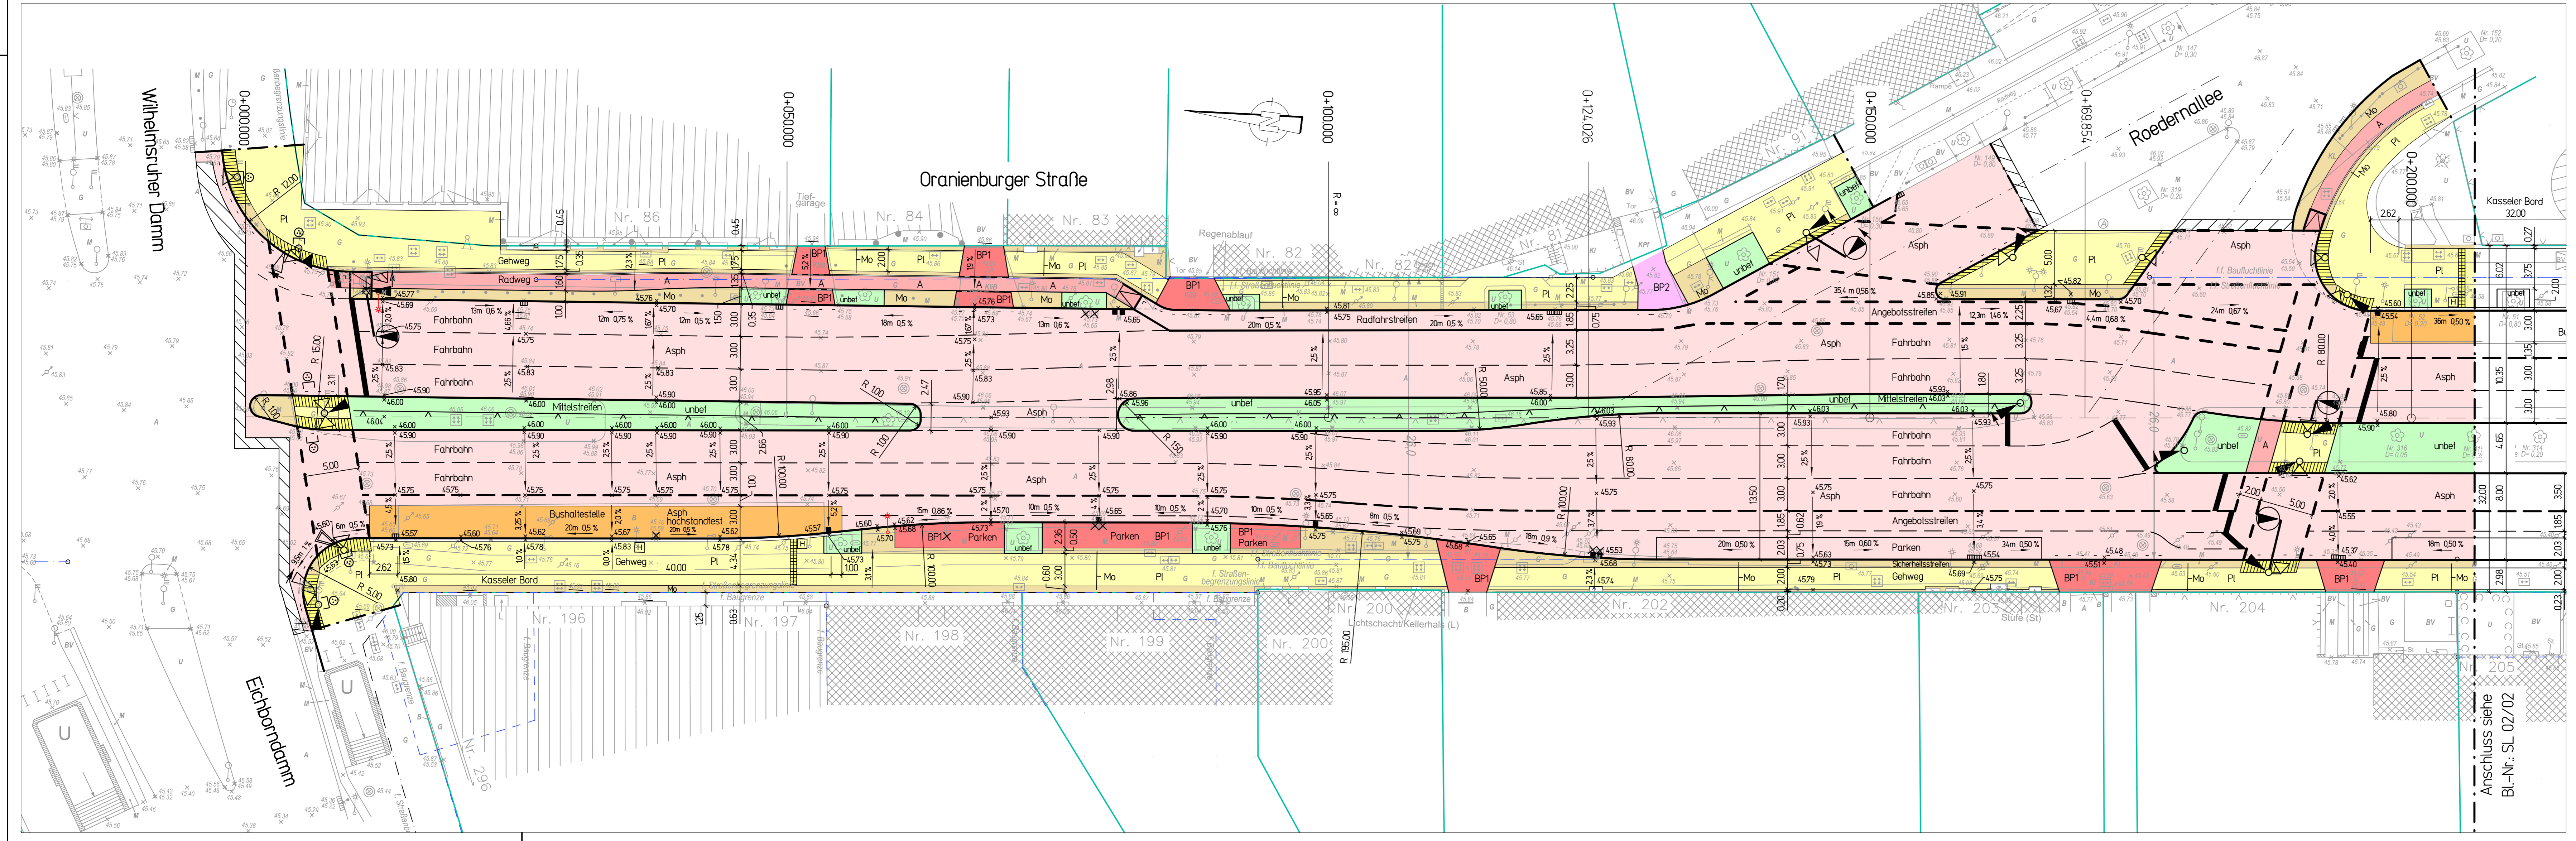


Detail Kasseler Bord  
 Bushaltestelle Oranienburger Straße / Eichborndamm  
 (Westseite / Fahrtrichtung Süd) vor Haus-Nr.: 196 bis 197

M 1:50

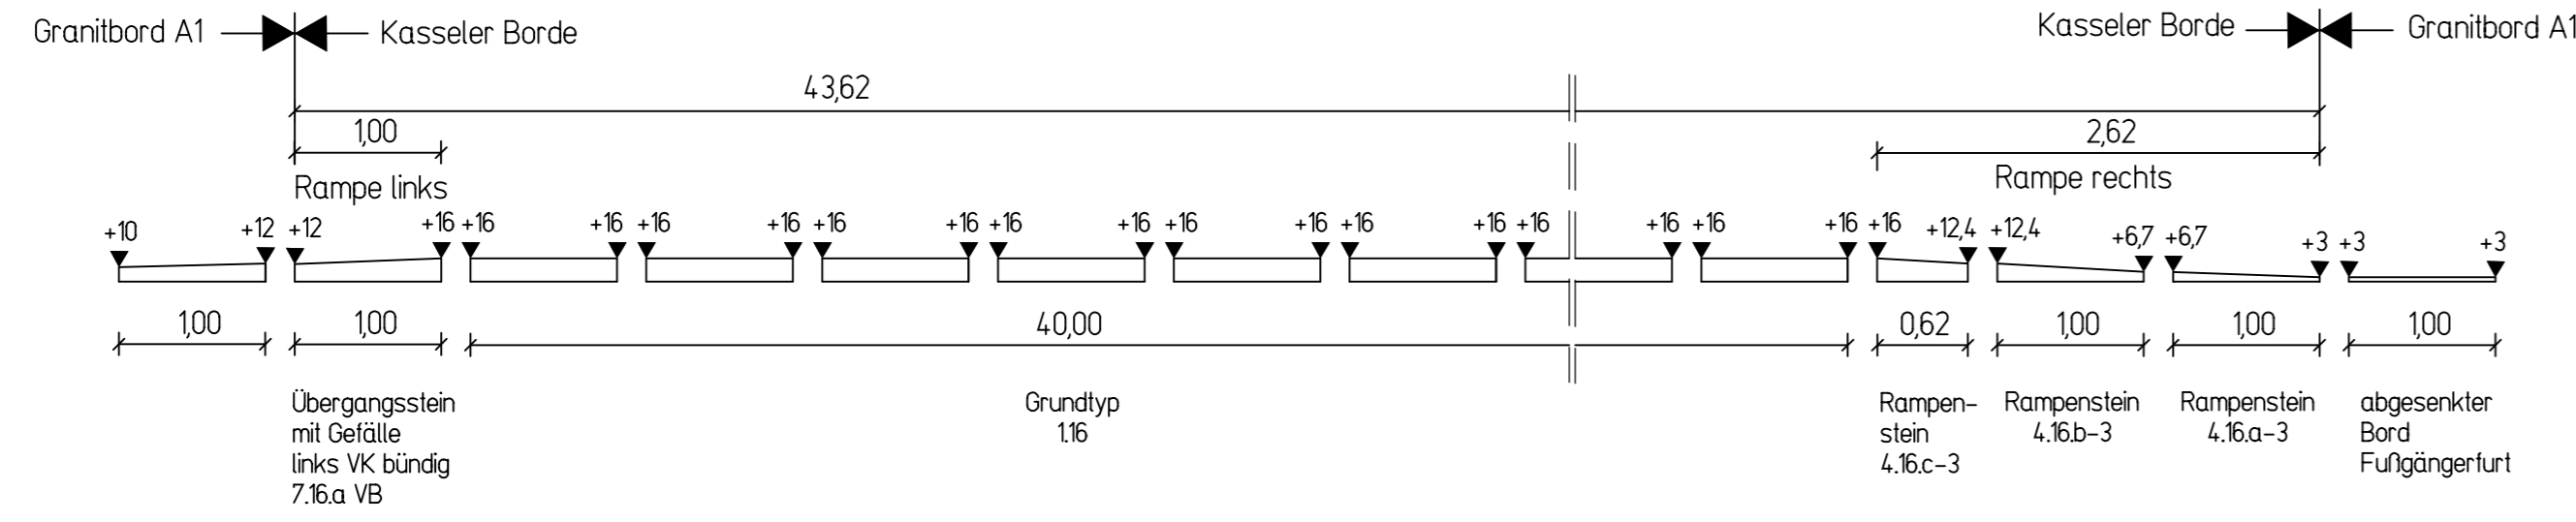


Zeichenerklärung

- Bestand
- f.f. Straßentuchlinie
- f.f. Baufluchtlinie
- vorhandene Flurstücksgrenzen
- - - Ausbaugrenze
- geplante Straßennachse
- geplanter Hochbord
- gepl. abgesenkter Hochbord / Tiefbord
- geplanter Fahrgastunterstand (FGU)
- vorhandener Baum
- geplanter Baum
- ⊗ vorhandener Ablauf Rückbau
- ⊕ geplanter Ablauf
- ⊖ geplanter Kasseler Sonderbord
- Entwässerungs-Aufsatzelement
- vorhandene Beleuchtung Rückbau
- geplante Beleuchtung
- geplanter Schutzzaun
- geplante LSA
- geplante Markierung
- Asph Asphalt
- Asph Asphalt im Haltestellenbereich
- BP 1 Betonsteinpflaster in Gehwegüberfahrten und Gehwegparken (PKW) mit verstärkter Tragschicht
- BP 2 Betonsteinpflaster in Gehwegüberfahrten (LKW) mit verstärkter Tragschicht
- BP (d) Betonsteinpflaster dunkelgrau
- PI Gehwegplatten
- A Asphaltbeton
- Mo Mosaik
- taktile Platten
- Gr Grün / unbefestigt
- Anpassungsbereich Fahrbahn bzw. Gelände
- geplante Querneigung
- geplanter Neigungsbrechpunkt
- vorhandene Höhe bleibt erhalten
- geplante Höhe

Grundlagen	Verfasser	Datum
BZA Reinickendorf von Berlin Abt. Stadtentwicklung, Umwelt, Ordnung und Gewerbe	Fachbereich Vermessung	01/14

Änderung	gezeichnet	Index	Datum	Unterschrift

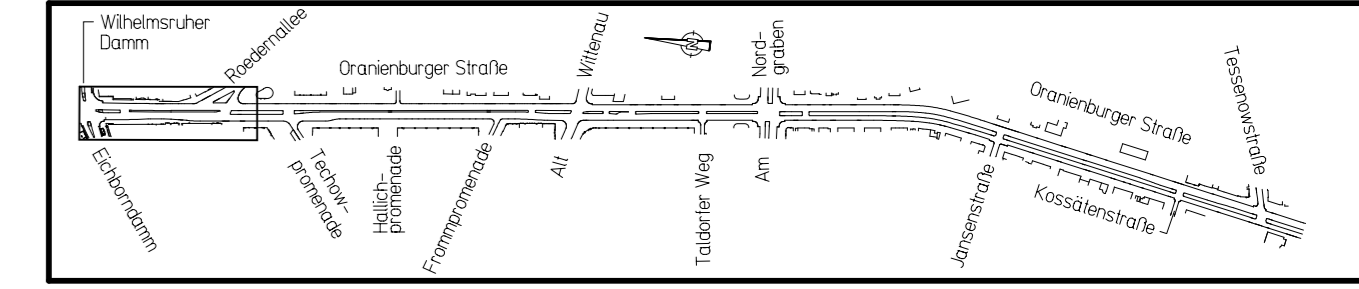

Oranienburger Straße in Berlin-Reinickendorf  
 zwischen  
 Wilhelmsruher Damm und Tessenowstraße

Maßnahme	Grundhafte Erneuerung der Verkehrsanlagen	EP
Darstellung	Lageplan mit Detail Kasseler Bord	Entwurfsplanung
Bauherr	Bezirksamt Reinickendorf von Berlin Tiefbau- und Landschaftsplanungsamt Eichborndamm 238 13437 Berlin	Blattgröße 116 x 0,45 freigegeben Datum, Unterschrift

Planverfasser	M + O Berlin Ingenieurgesellschaft für das Bauwesen mbH Beratende Ingenieure	Feurigstraße 54 10827 Berlin TEL : 030/355 902-0 FAX : 030/355 902-20 E-mail: dig@moberlin.de
---------------	--	---

bearbeitet	gezeichnet	Datum	Plan-Nr.	Index
Ludwig	Pultorak	15.04.2015	14001_SL_02/01	